


# Alte Lokhalle Mainz

## Grundriss Obergeschoss

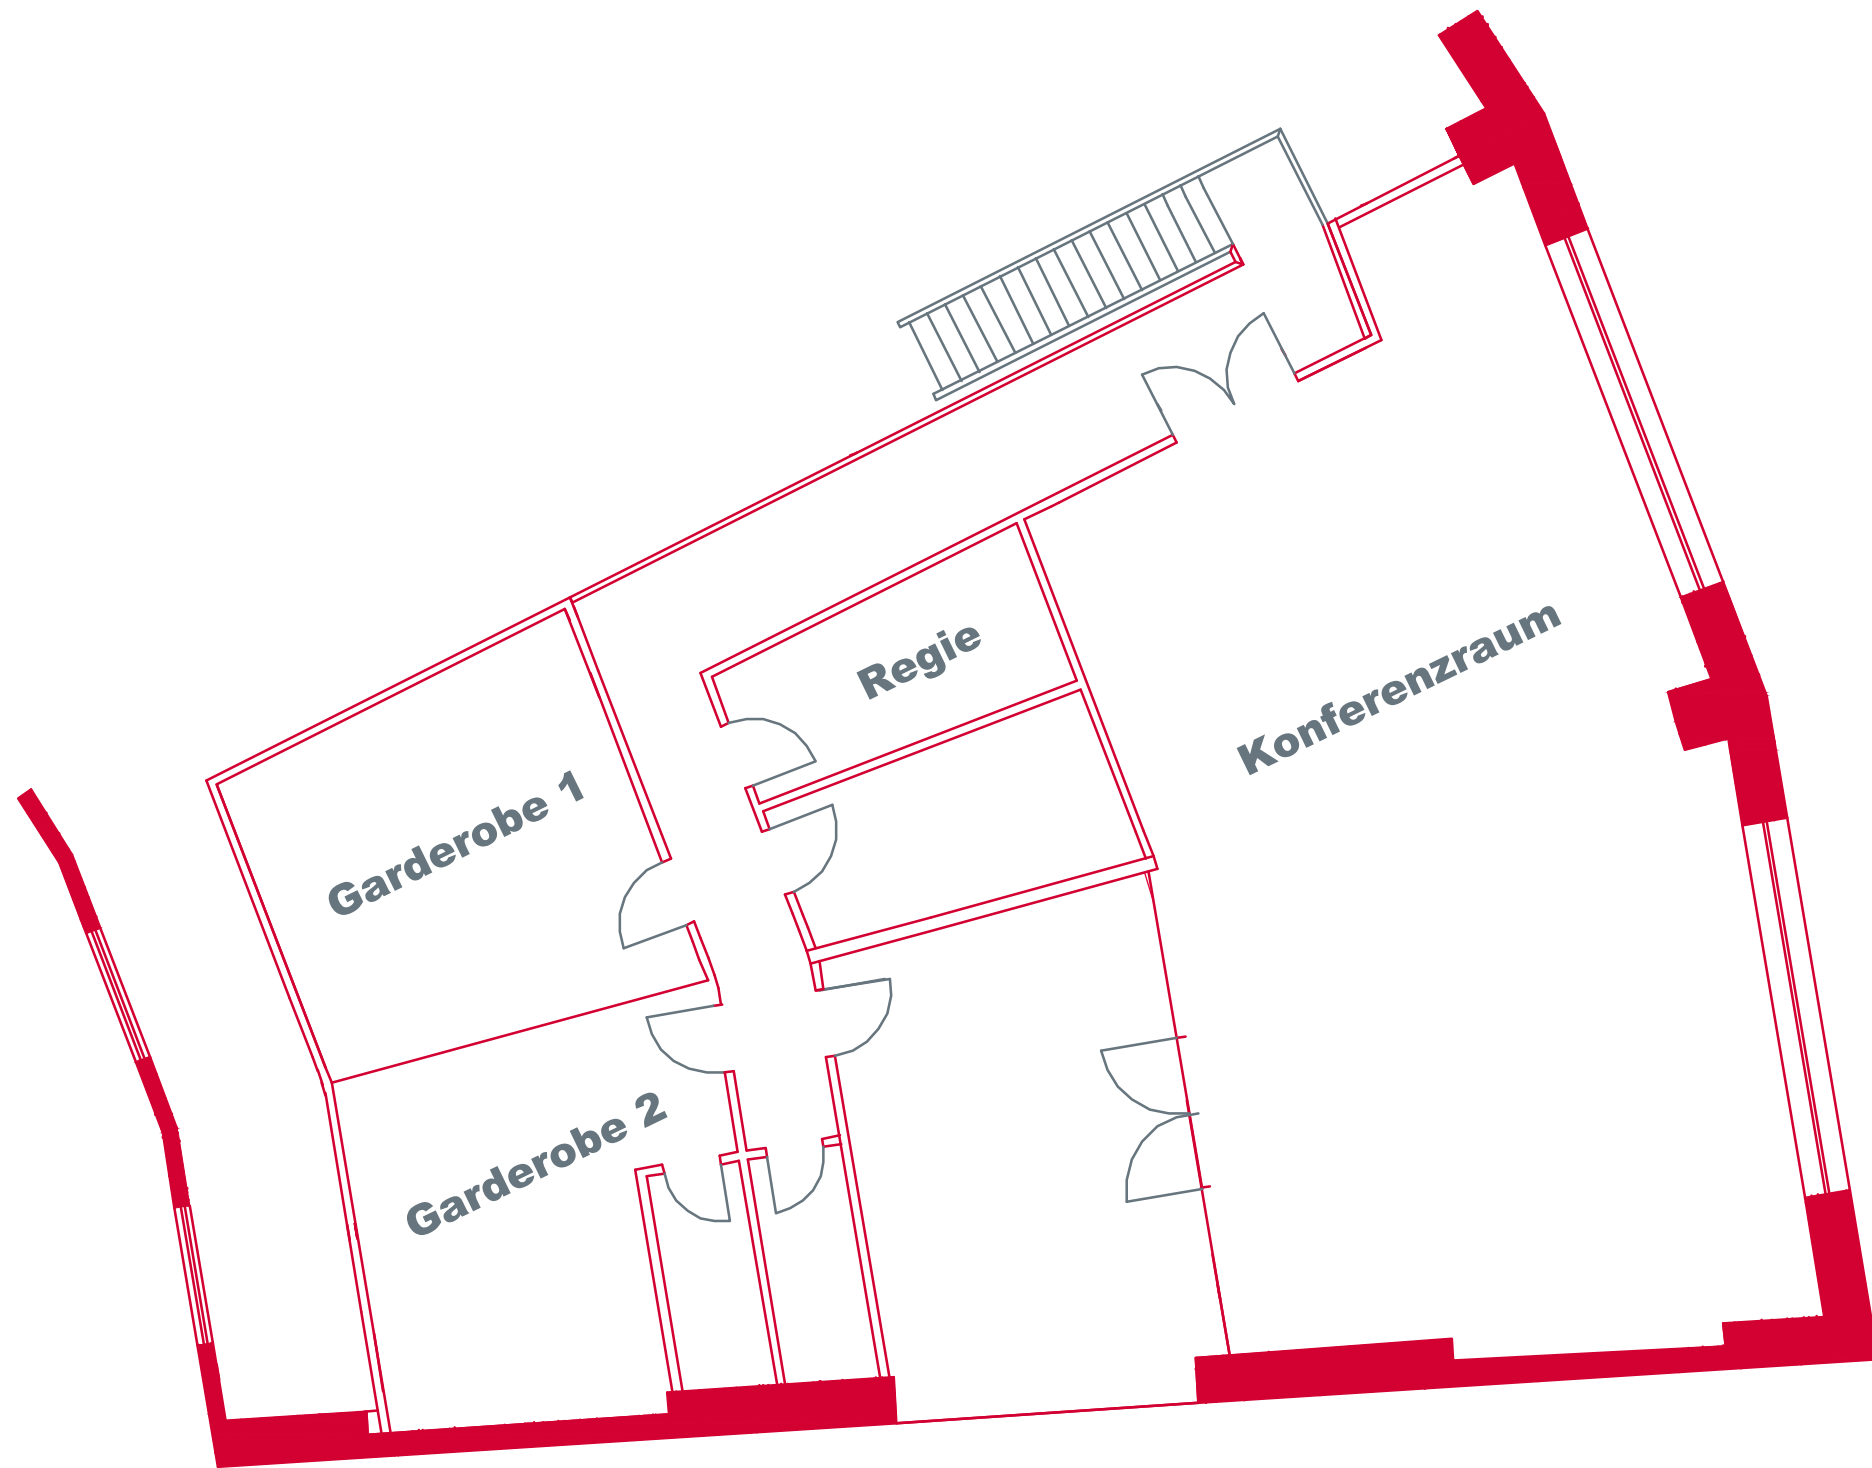

Maßstab 1:100 auf DIN A3

