Alte Lokhalle Mainz

Erstellt
09.04.2024

Zeichner
AW

ALTE LOKHALLE
MAINZ

1 Grundriss | Fluchtwege Maßstab 1:200
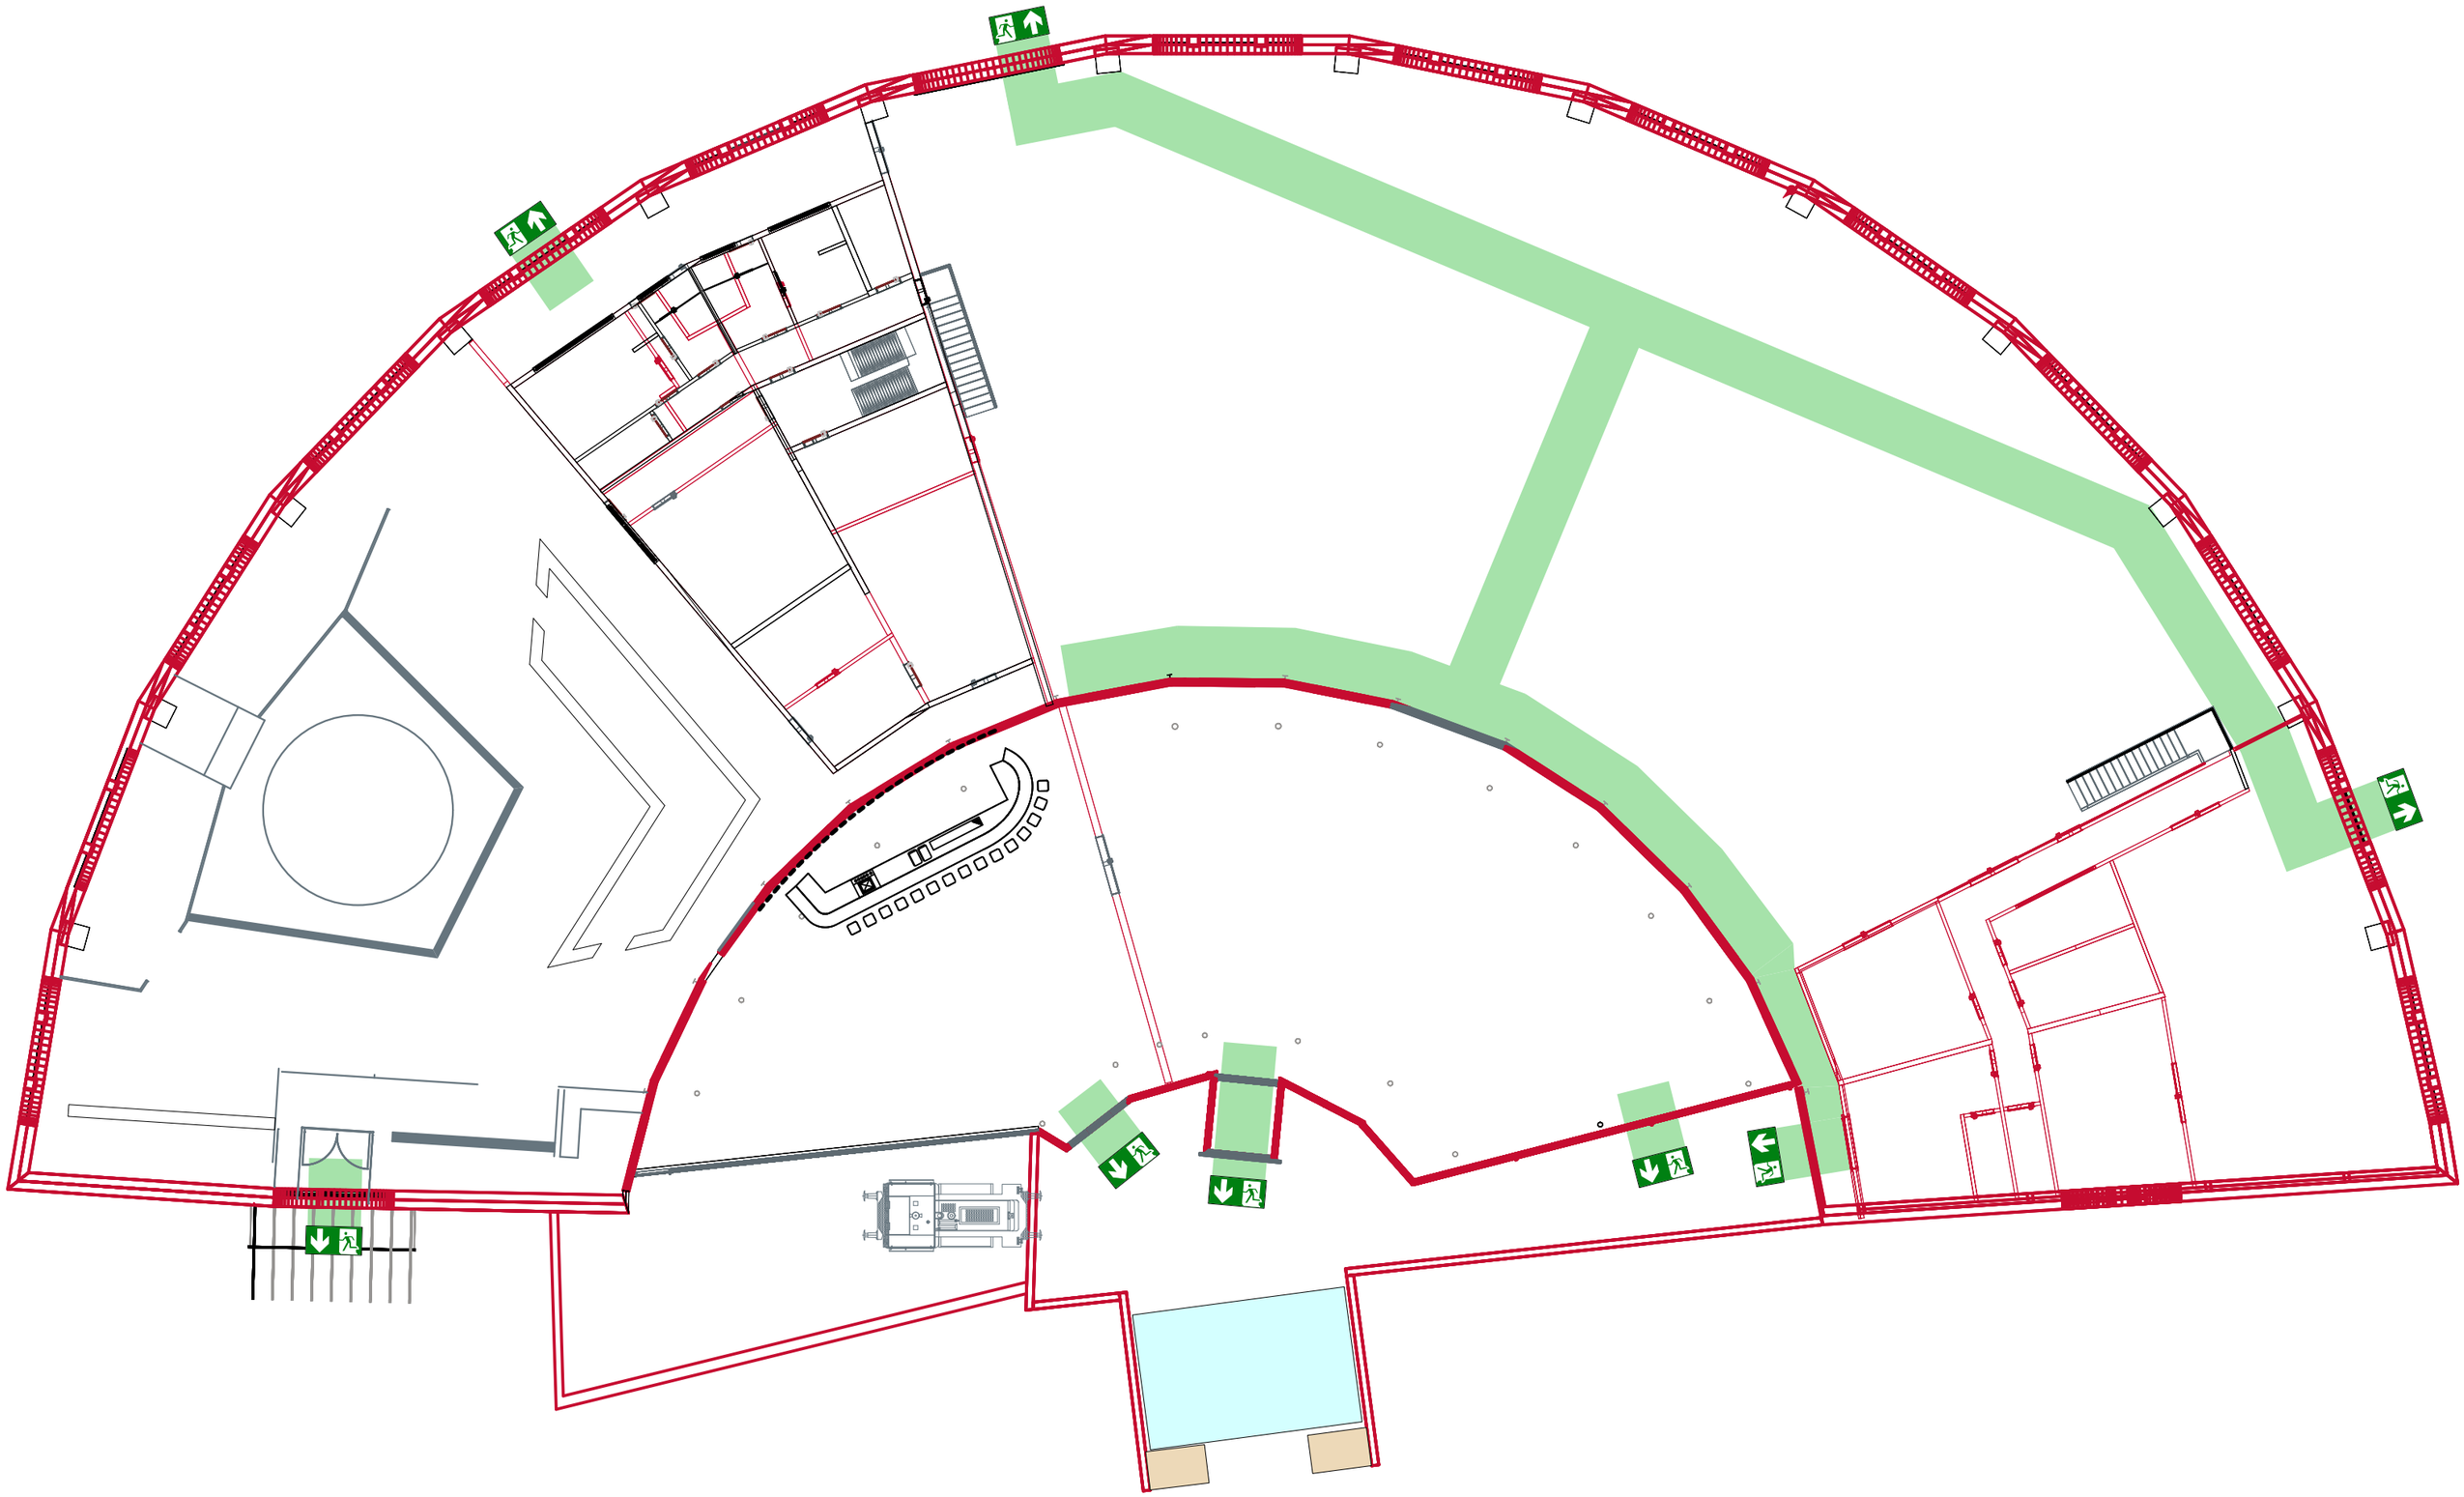
0 5 10 m