Alte Lokhalle Mainz

Erstellt	Zeichner
09.04.2024	AW

ALTE LOKHALLE MAINZ
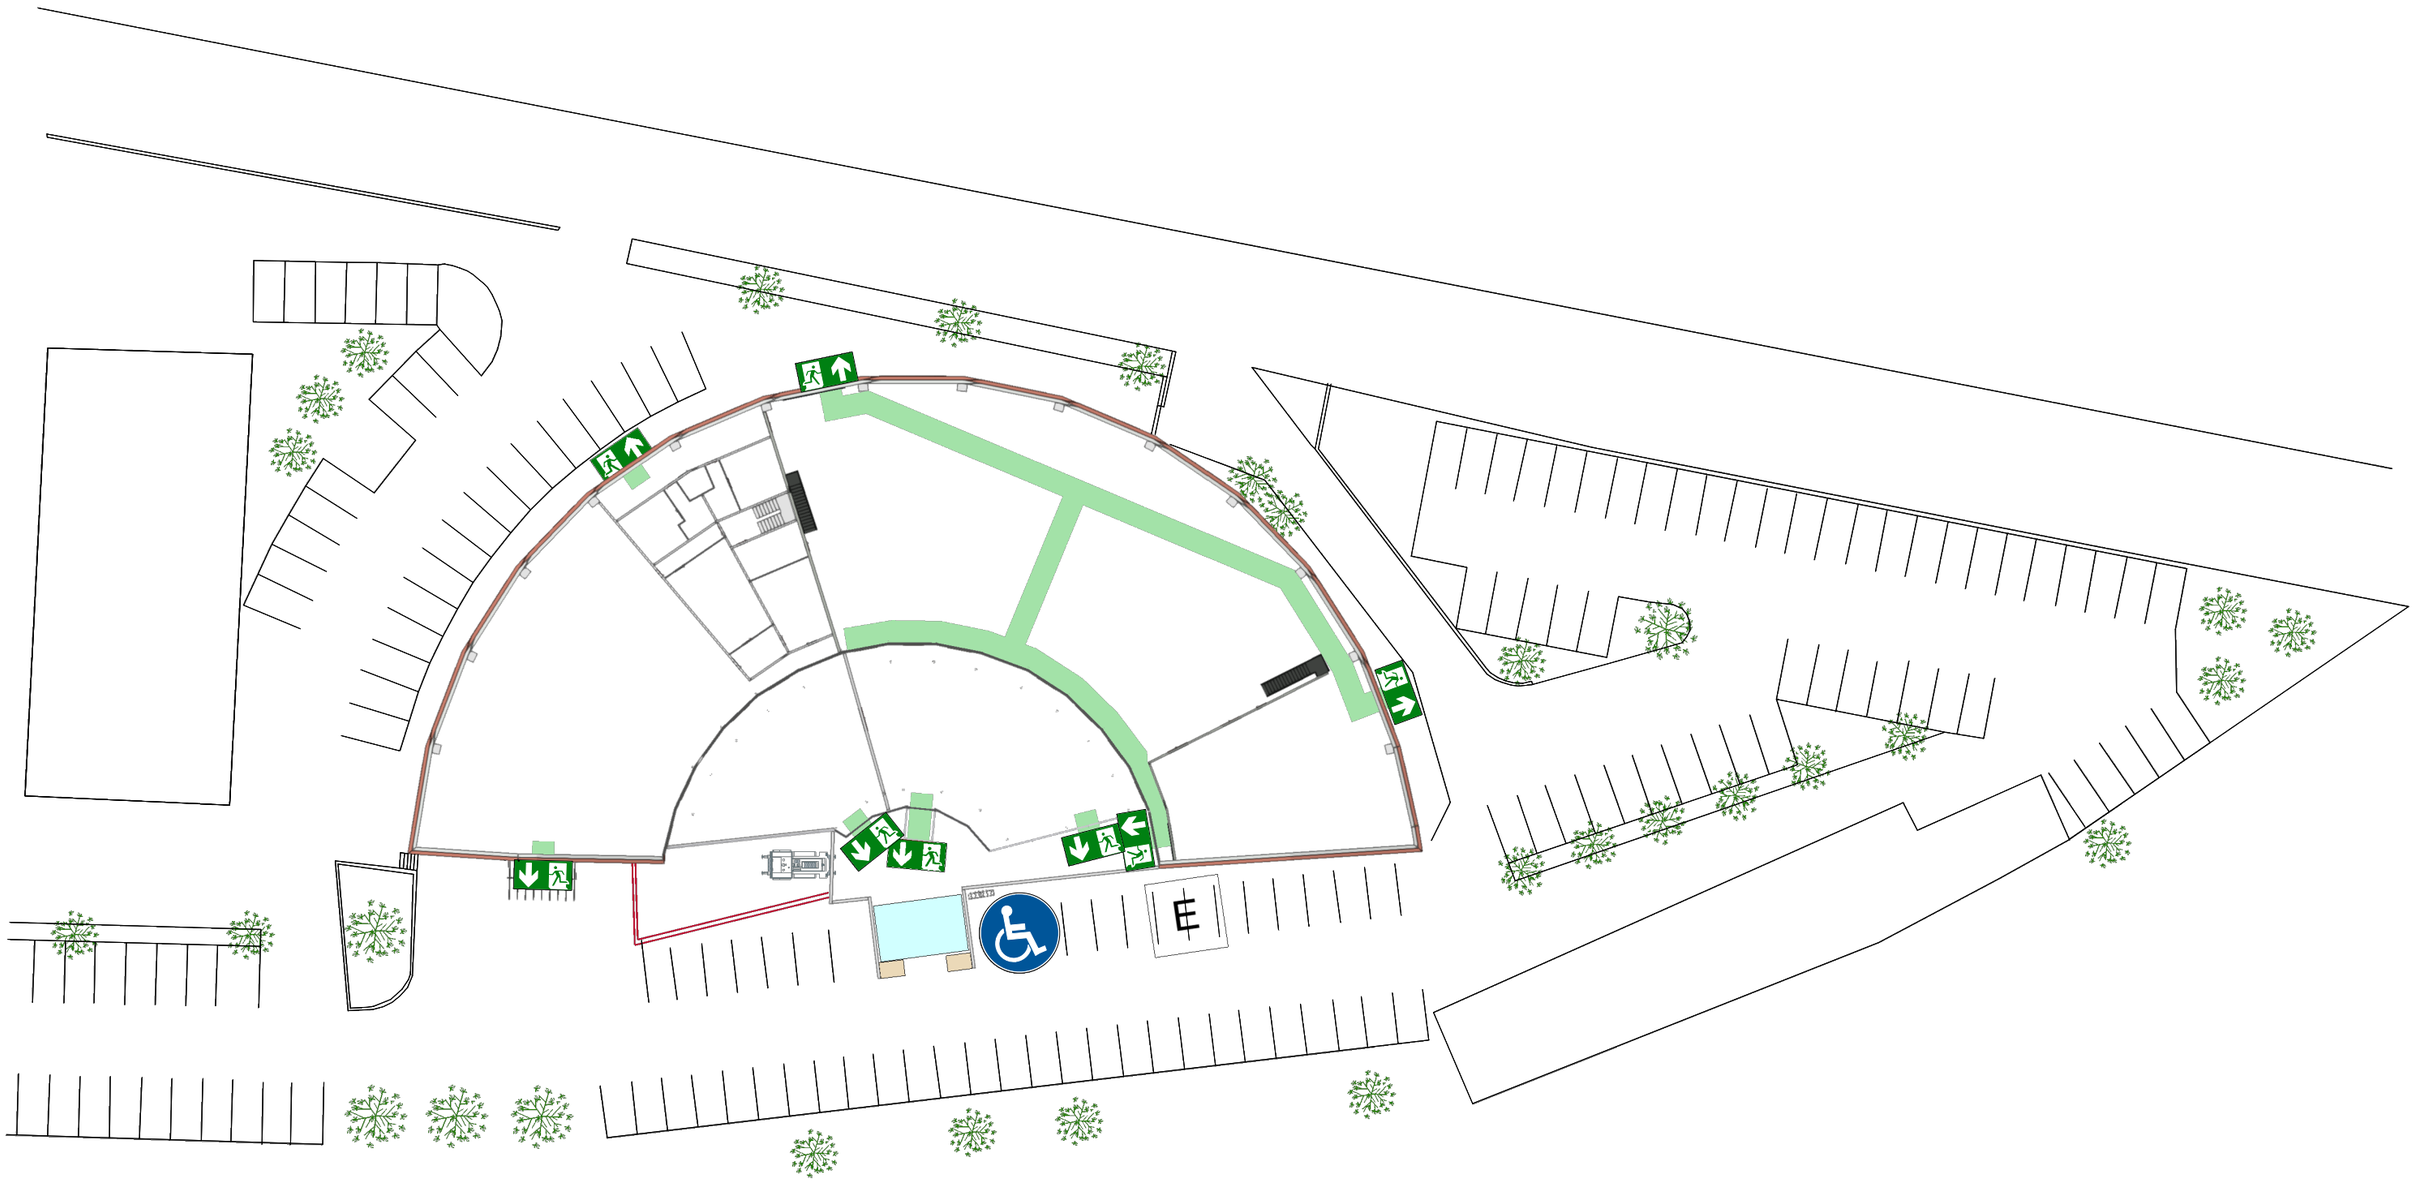
4 Lageplan Maßstab 1:500